



PLANTA PRIMERA

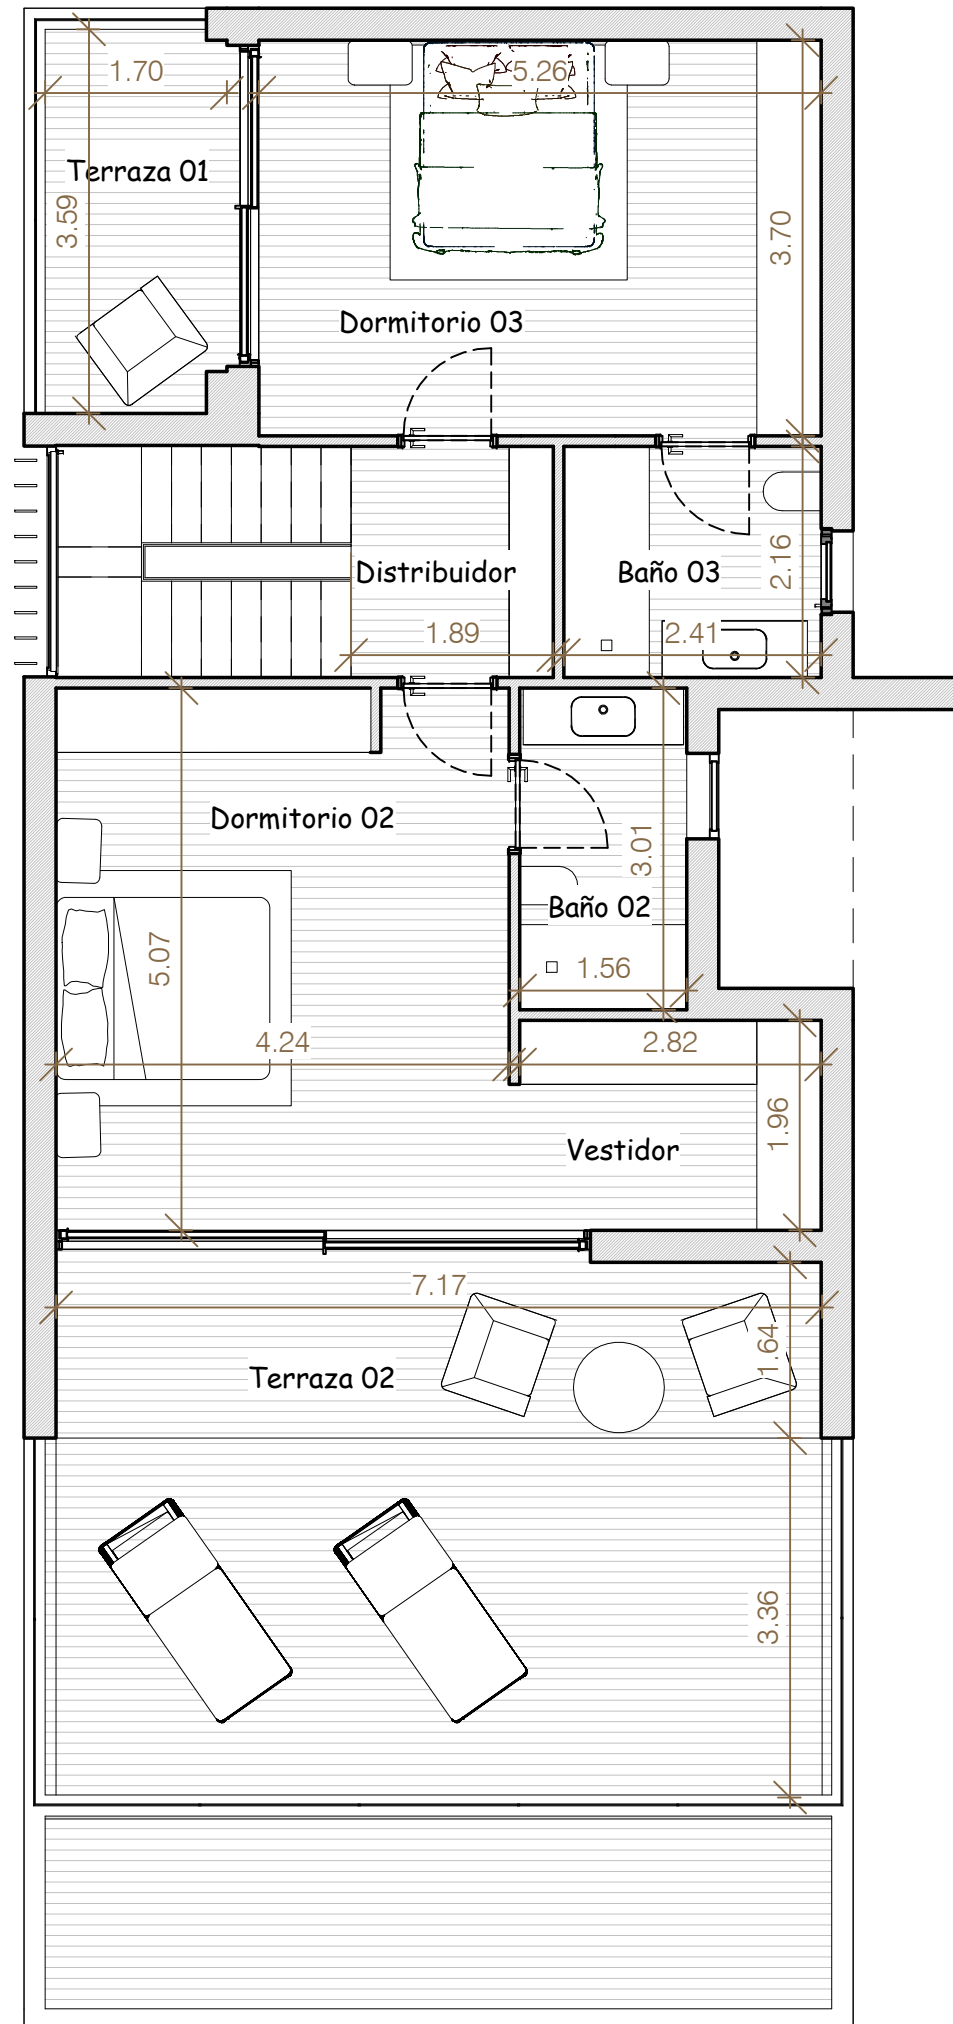

PLANTA SÓTANO

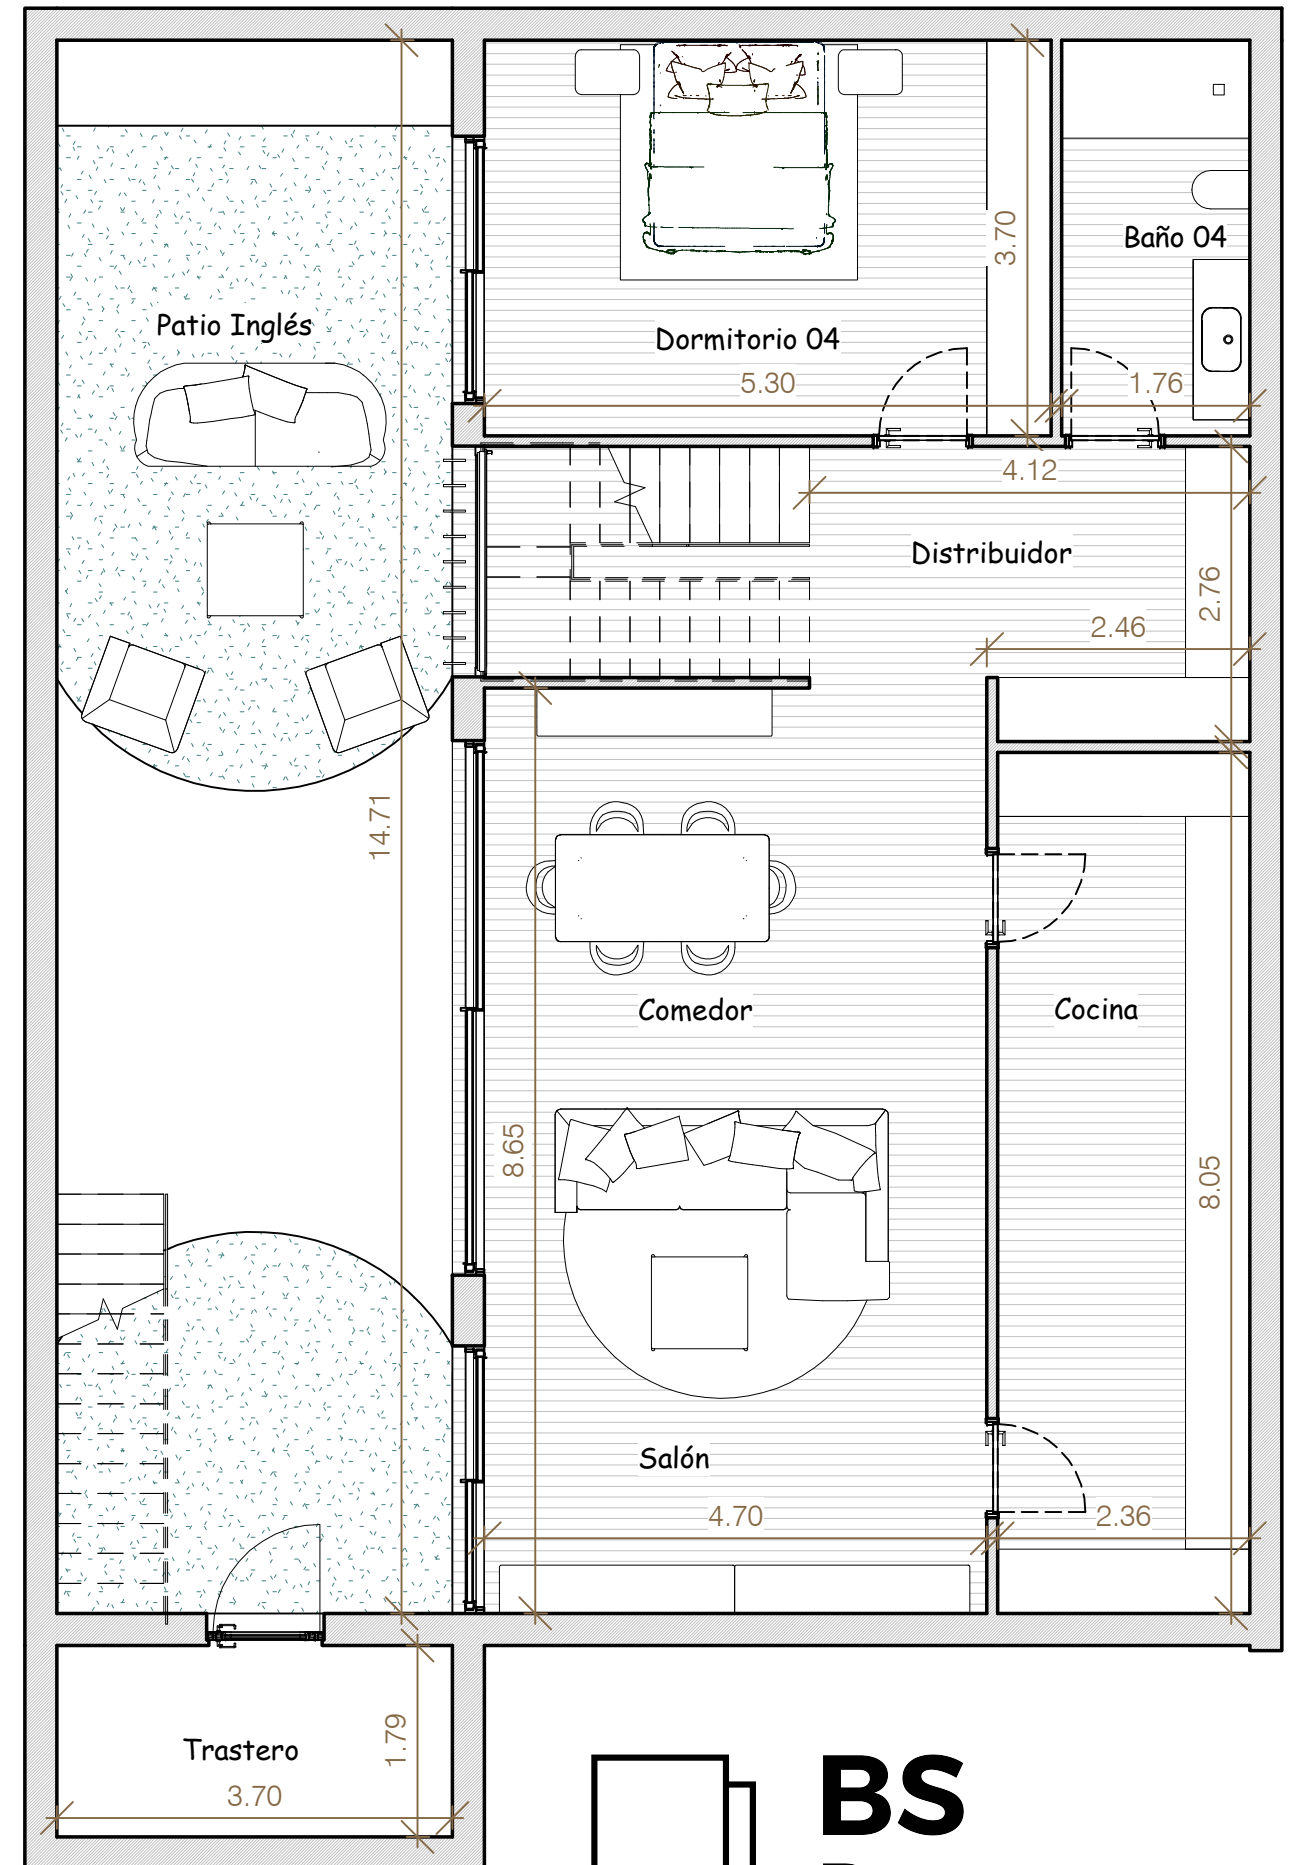

SUPERFICIES CONSTRUIDAS

Planta Sótano	129,04 m <sup>2</sup>
Planta Baja	118,80 m <sup>2</sup>
Planta Primera	81,23 m <sup>2</sup>

SUP. CONSTRUIDA TOTAL

SUP. CONSTRUIDA TOTAL	329,07 m <sup>2</sup>
Patio Inglés	60,05 m <sup>2</sup>
Terraza Planta Baja	27,93 m <sup>2</sup>
Terraza Planta Primera	6,48 m <sup>2</sup>
Terraza Planta Primera	40,19 m <sup>2</sup>